


0. EG 1:50

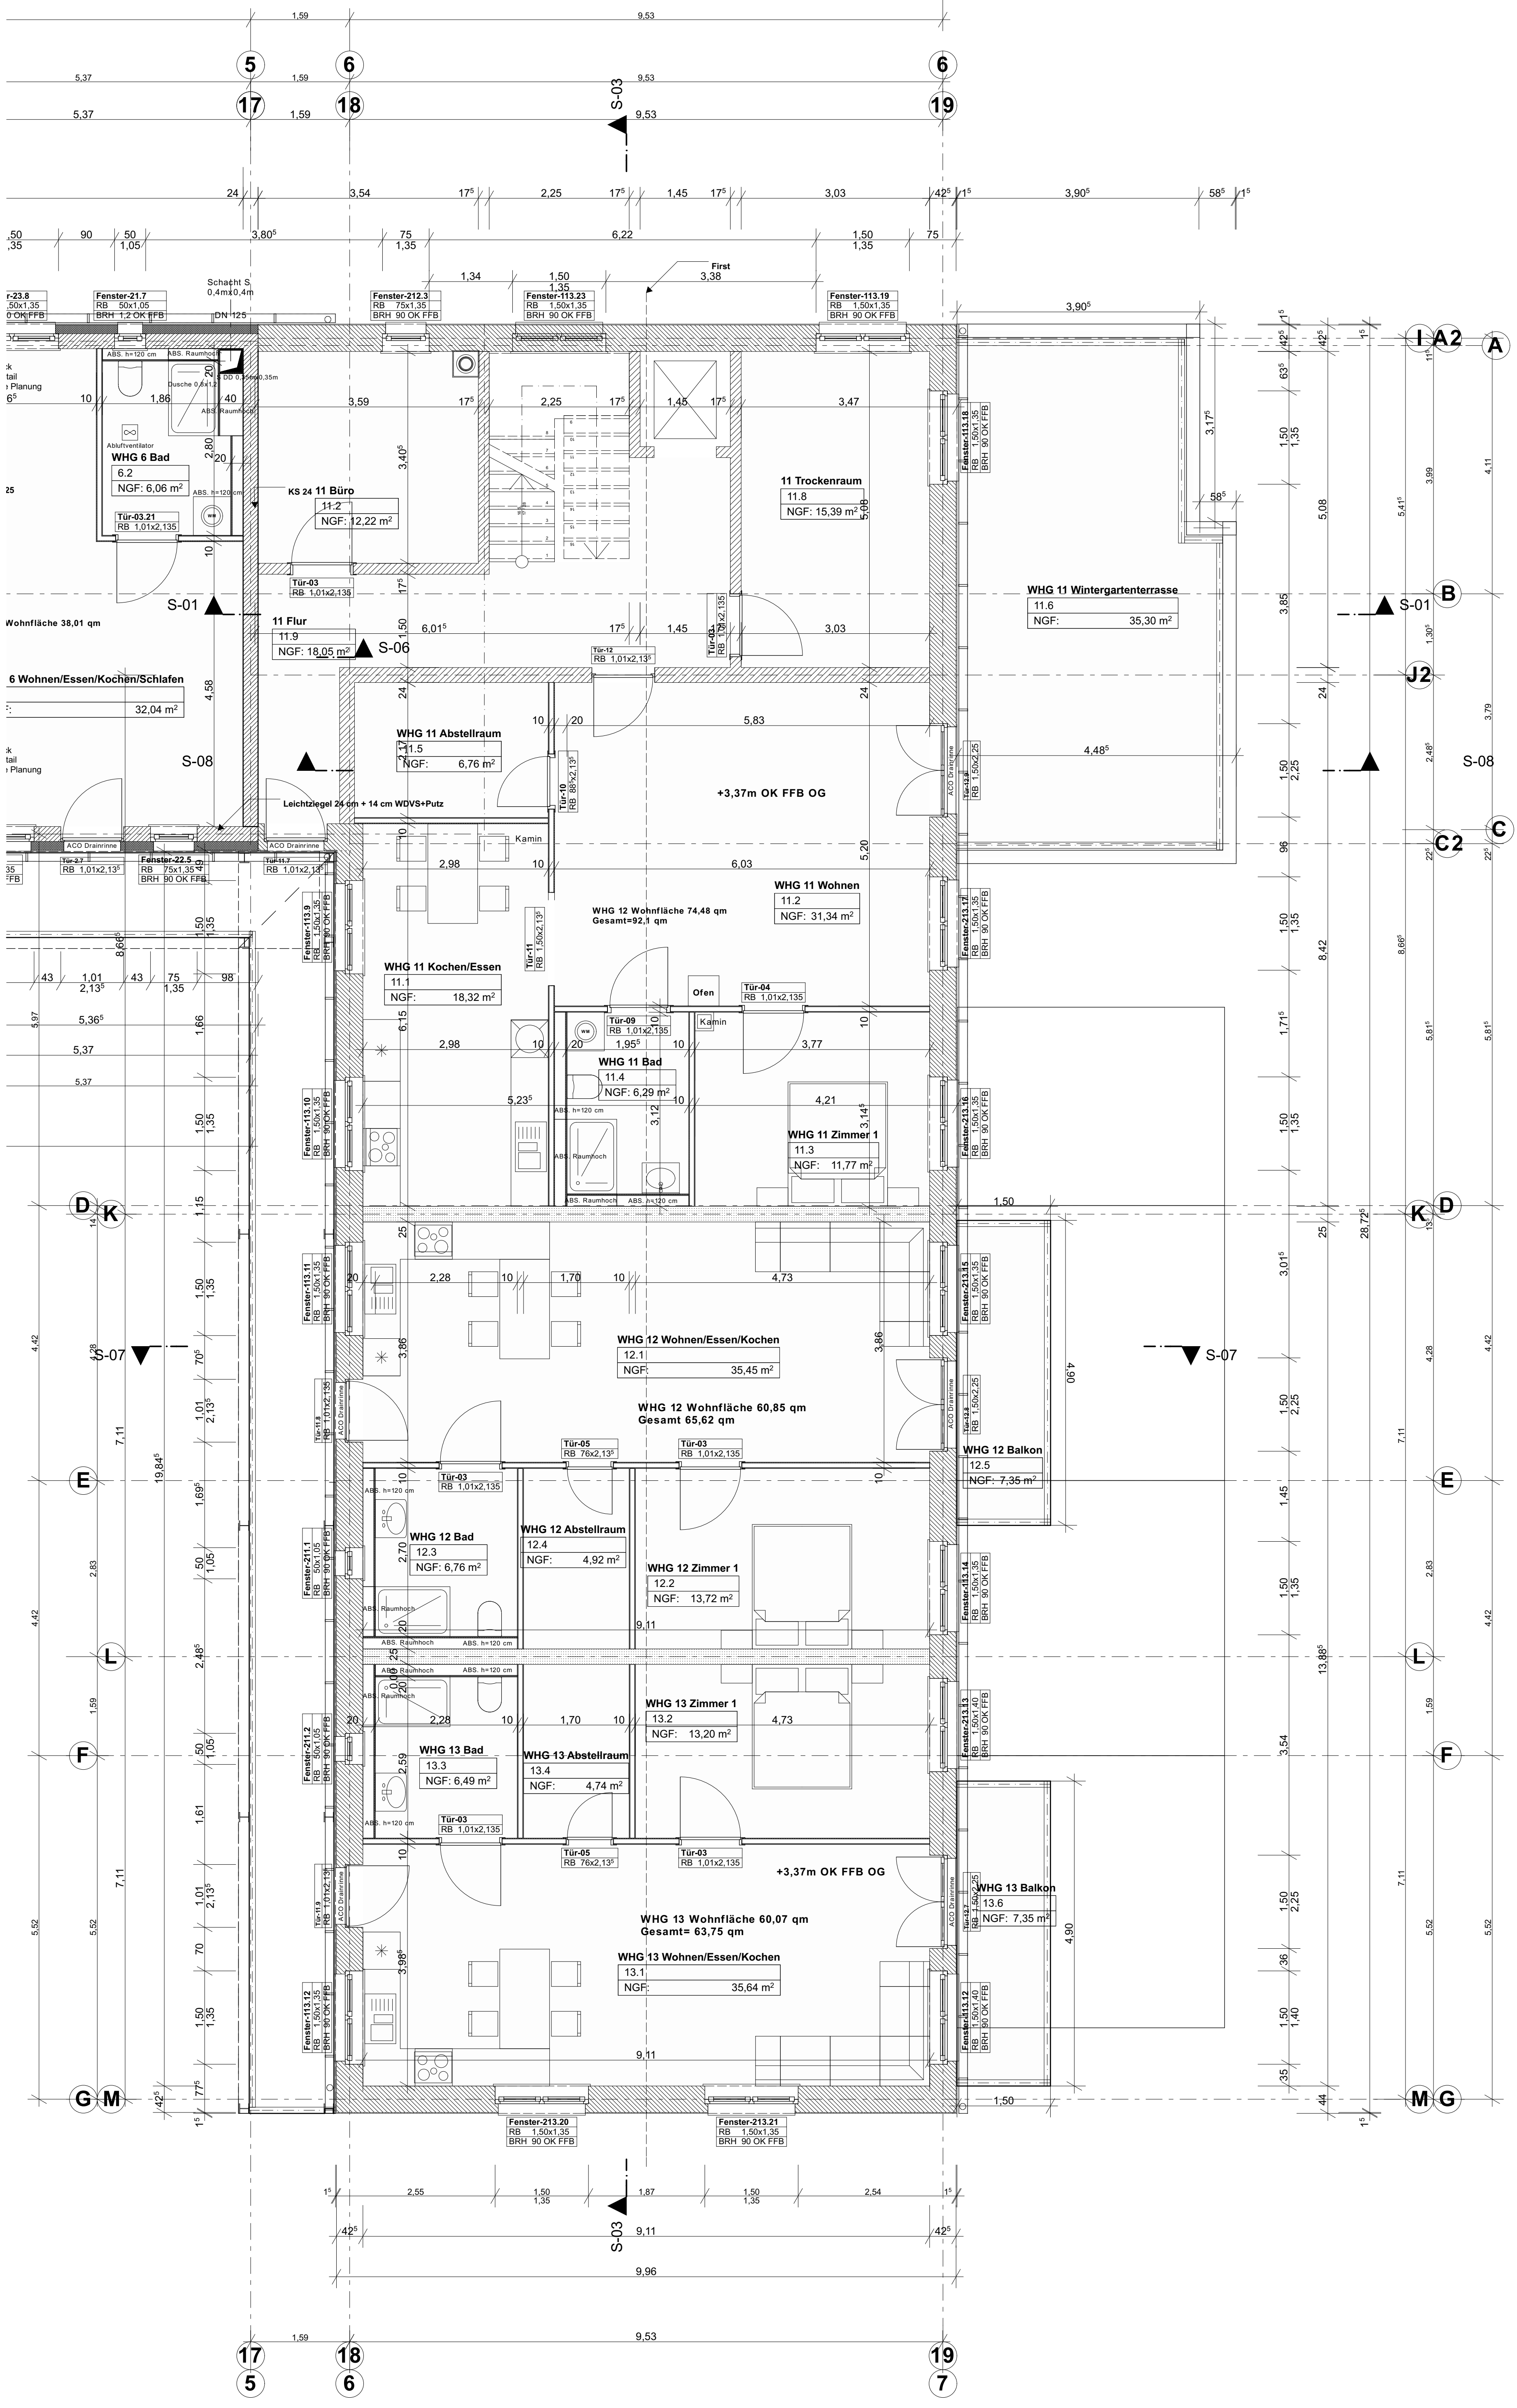

1. 1. OG 1:50

Legende und Änderungen

- ▽ OK Fertigbau
- △ UK Fertigbau
- ▽ OK Rohbau
- △ UK Rohbau
- S = Sanitär
- H = Heizung
- E = Elektro
- L = Lüftung
- G = Gas
- Wanddurchbruch
- Bodenschlitz
- Bodendurchbruch
- Abbruch
- FD = Fundamentdurchbruch
- FA = Fundamenteinsparung
- FS = Fundamentschlitz
- WD = Wanddurchbruch
- WA = Wandaussparung
- WS = Wandschlitz senkrecht
- WW = Wandschlitz waagrecht
- DD = Deckendurchbruch
- DA = Deckenaussparung
- DS = Deckenschlitz
- FBS = Fußbodenschlitz
- FBA = Fußbodenaussparung

Datum	Änderungen und Anmerkungen	Bearb.	Gepr.
02.02.17	Fenster mit Dreifachverglasung und Fensterfüllung		
02.02.17	Jede Wohnheit wird mit einem Abluftventilator ausgestattet		

Stichtische Maße sind vom Untermieter eigenverantwortlich am Bau zu prüfen.
Alle Werkzeuge sind nur in Verbindung mit den gültigen Seiten- und Bewehrungsplänen des Tragwerksplans, sowie den Durchdringungen der Fachplaner gültig und/oder den ergänzenden Angaben.
Bei Änderungen sind nach Angabe Tragwerksplaner auszuführen.
Die Ausführung ist verpflichtet, den Auftraggeber auf etwaige Unstimmigkeiten der Ausführungsunterlagen hinzuweisen (VOR 8.3.3).

Ausführungsplanung Haus 2 Grundrisse EG+OG mit Laubengang

OK RD EG+OK TERR=38,78 m
OK FFB EG = 39,04 m

Plannummer	5_AP_WT_HS2_001_EG+OG_GR_5
------------	----------------------------

Vorbauzug

BAUVORHABEN
Nehemiahhof Mehrgenerationen Haus
Wietstocker Dorfstraße 24
14978 Ludwigsfelde

Bauherr:
Alexander Winde
Joachim Hartmann
Grundstücksgesellschaft Wietstocker
Dorfstr. 24 GmbH & Co. KG
Drausweg 21
12209 Berlin

Generalunternehmer
Astra BMP GmbH
Albert-Einstein-Ring 1
14532 Kleinmachnow

ARCHITEKTEN:
Genehmigungsplanung LP 1-4
Jörg Krausnick
Ringstraße 50, 12209 Berlin

Ausführungsplanung LP 5-9
Päter Kempchen
Astra BMP GmbH
Albert-Einstein-Ring 1
14532 Kleinmachnow

Maßstab	Baugröße	Datum	Plansteller
1:50	1189d41 AD	13.04.17	A. Przytylska