


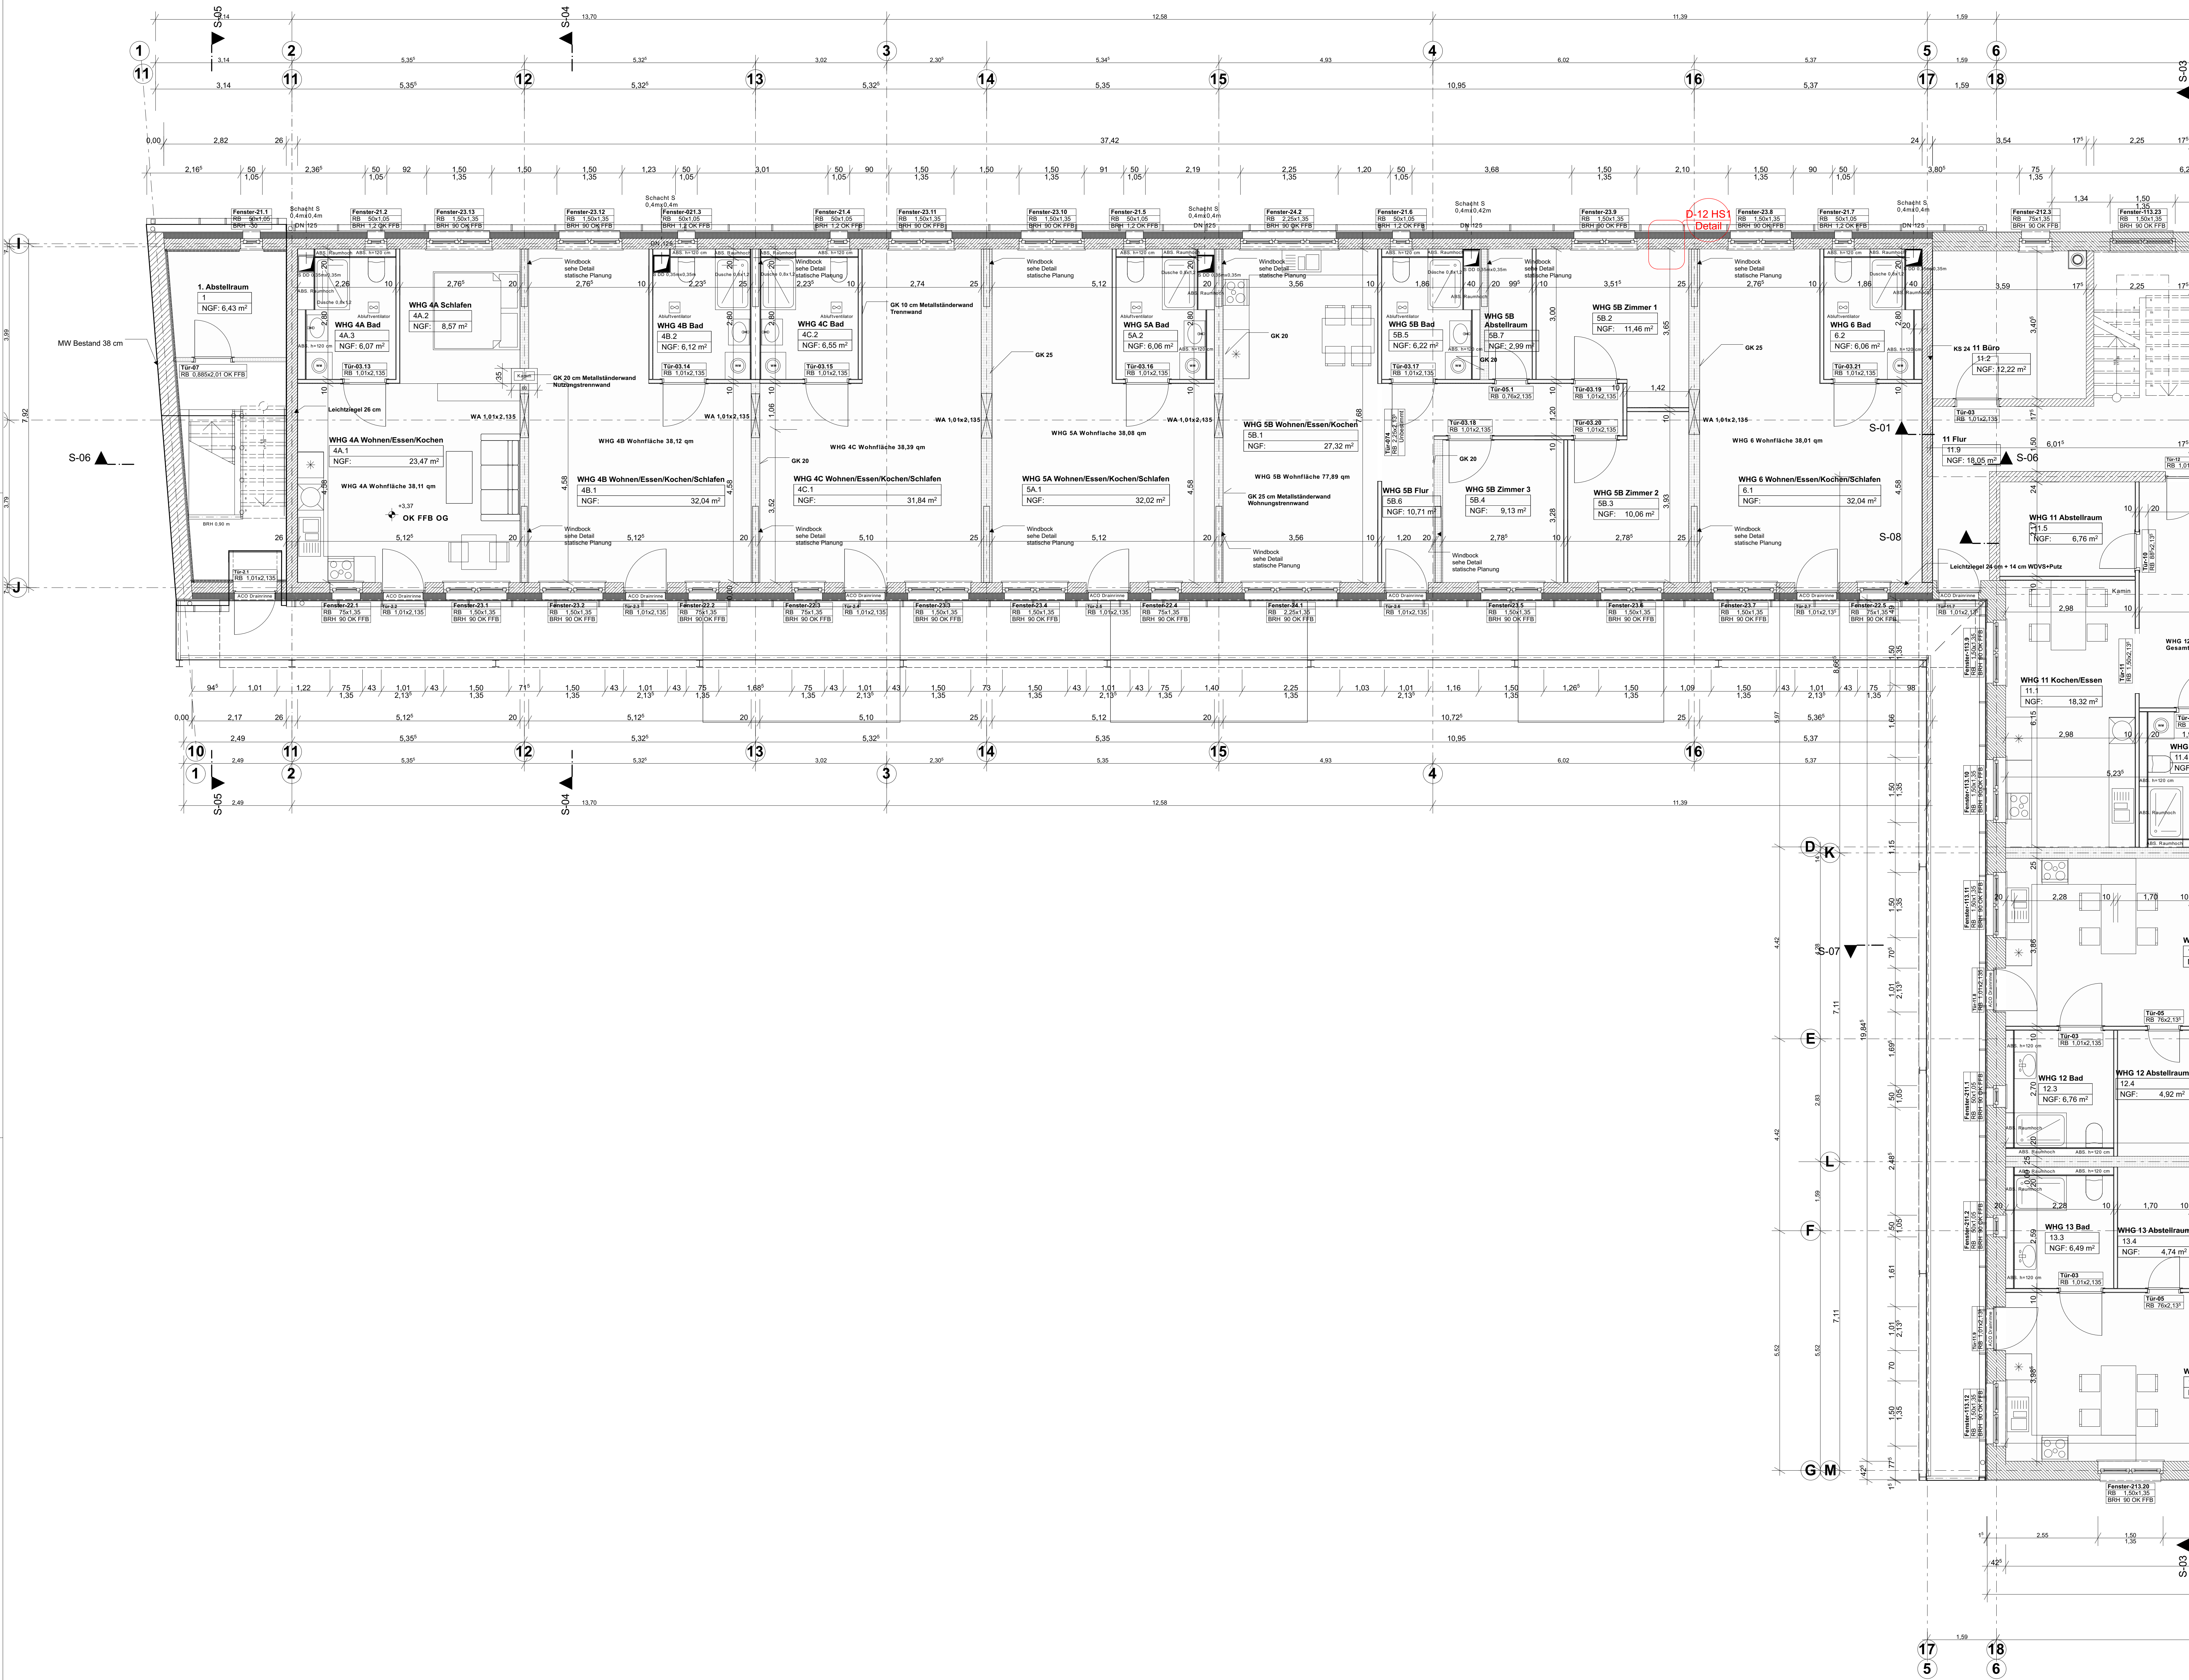

▽ = OK Fertigbau

△ = UK Fertigbau

▽ = OK Rohbau

△ = UK Rohbau

Deckendurchbruch

Wanddurchbruch

BoDENschütz

BoDENdurchbruch

Abbruch

S = Sanitär

H = Heizung

E = Elektro

G = Gas

FD = Fundamentdurchbruch

FA = Fundamenteausparung

FS = Fundamentschütz

WA = Wandaussparung

WS = Wandschütz senkrecht

WW = Wandschütz waagrecht

DA = Deckenaussparung

DS = Deckenschütz

FBS = Fußbodenschütz

FBA = Fußbodenaussparung

02.02.17 Fenster mit Dreifachverglasung und Fensterfabrikation

02.02.17 Jede Wohneinheit wird mit einem Abluftventilator ausgestattet

Index

Datum

Änderungen und Anmerkungen

Bearb.

Gepr.

Ständige Maße sind vom Unternehmer eigenverantwortlich an Bau zu prüfen.

Alle Werkzeuge sind nur in Verbindung mit den gültigen Schnitt- und Bewehrungsplänen des Tragwerksplaners, sowie den Durchbruchplänen der Fachgenieure gültig und/oder den ergänzenden Angaben.

Demersierungen sind nach Angabe Tragwerkspläne auszuführen.

Die Ausführungsplanung ist verpflichtet, den Auftraggeber auf etwaige Unstimmigkeiten der Ausführungsunterlagen hinzuweisen (VGB § 3.3).

Ausführungsplanung Haus 1 und Laubengang

Entwurf Grundriss OG

OK RD EG=OK TERR=38,78 m

OK FFB EG = 39,04 m

Phase

Vorarbeit

Projekt

Detail

Phaser

Status

Übersicht

Index

Plannummer : 5_AP_WT_HS1+LB_002_OG_GR_3

Vorabzug

BAUVORHABEN

Nehemiahhof Mehrgenerationen Haus

Wietstocker Dorfstraße 24

14078 Ludwigsfelde

Bauherr:

Alexander Winde

Joachim Hartmann

Grundstücksgesellschaft Wietstocker

Dorfstr. 24 GmbH & Co. KG

Drausweg 21

12209 Berlin

Generalunternehmer

Astra BMP GmbH

Albert - Einstein - Ring 1

14532 Kleinmachnow

ARCHITEKTEN:

Gemeinschaftsplanung LP 1-4

Jörg Krausnick

Ringstraße 50, 12209 Berlin

Ausführungsplanung LP 5-9

Peter Kempchen

Astra BMP GmbH

Albert - Einstein - Ring 1

14532 Kleinmachnow

Maßstab

Blattgröße

Datum

Planentwerfer

1:50

1189x841 A0

13.04.17

A. Przytycki

1.

1. OG

1:50